



GARDENVILLE

VIEUX LONGUEUIL

UNITÉ 1.407

3 CHAMBRES

SUPERFICIES


CONDO
BALCON(S)
TERRASSE
TOTAL

1 295 P²
98 P²
-
1 393 P²



RUE JOLIETTE

NIVEAU 4
BÂTIMENT 1

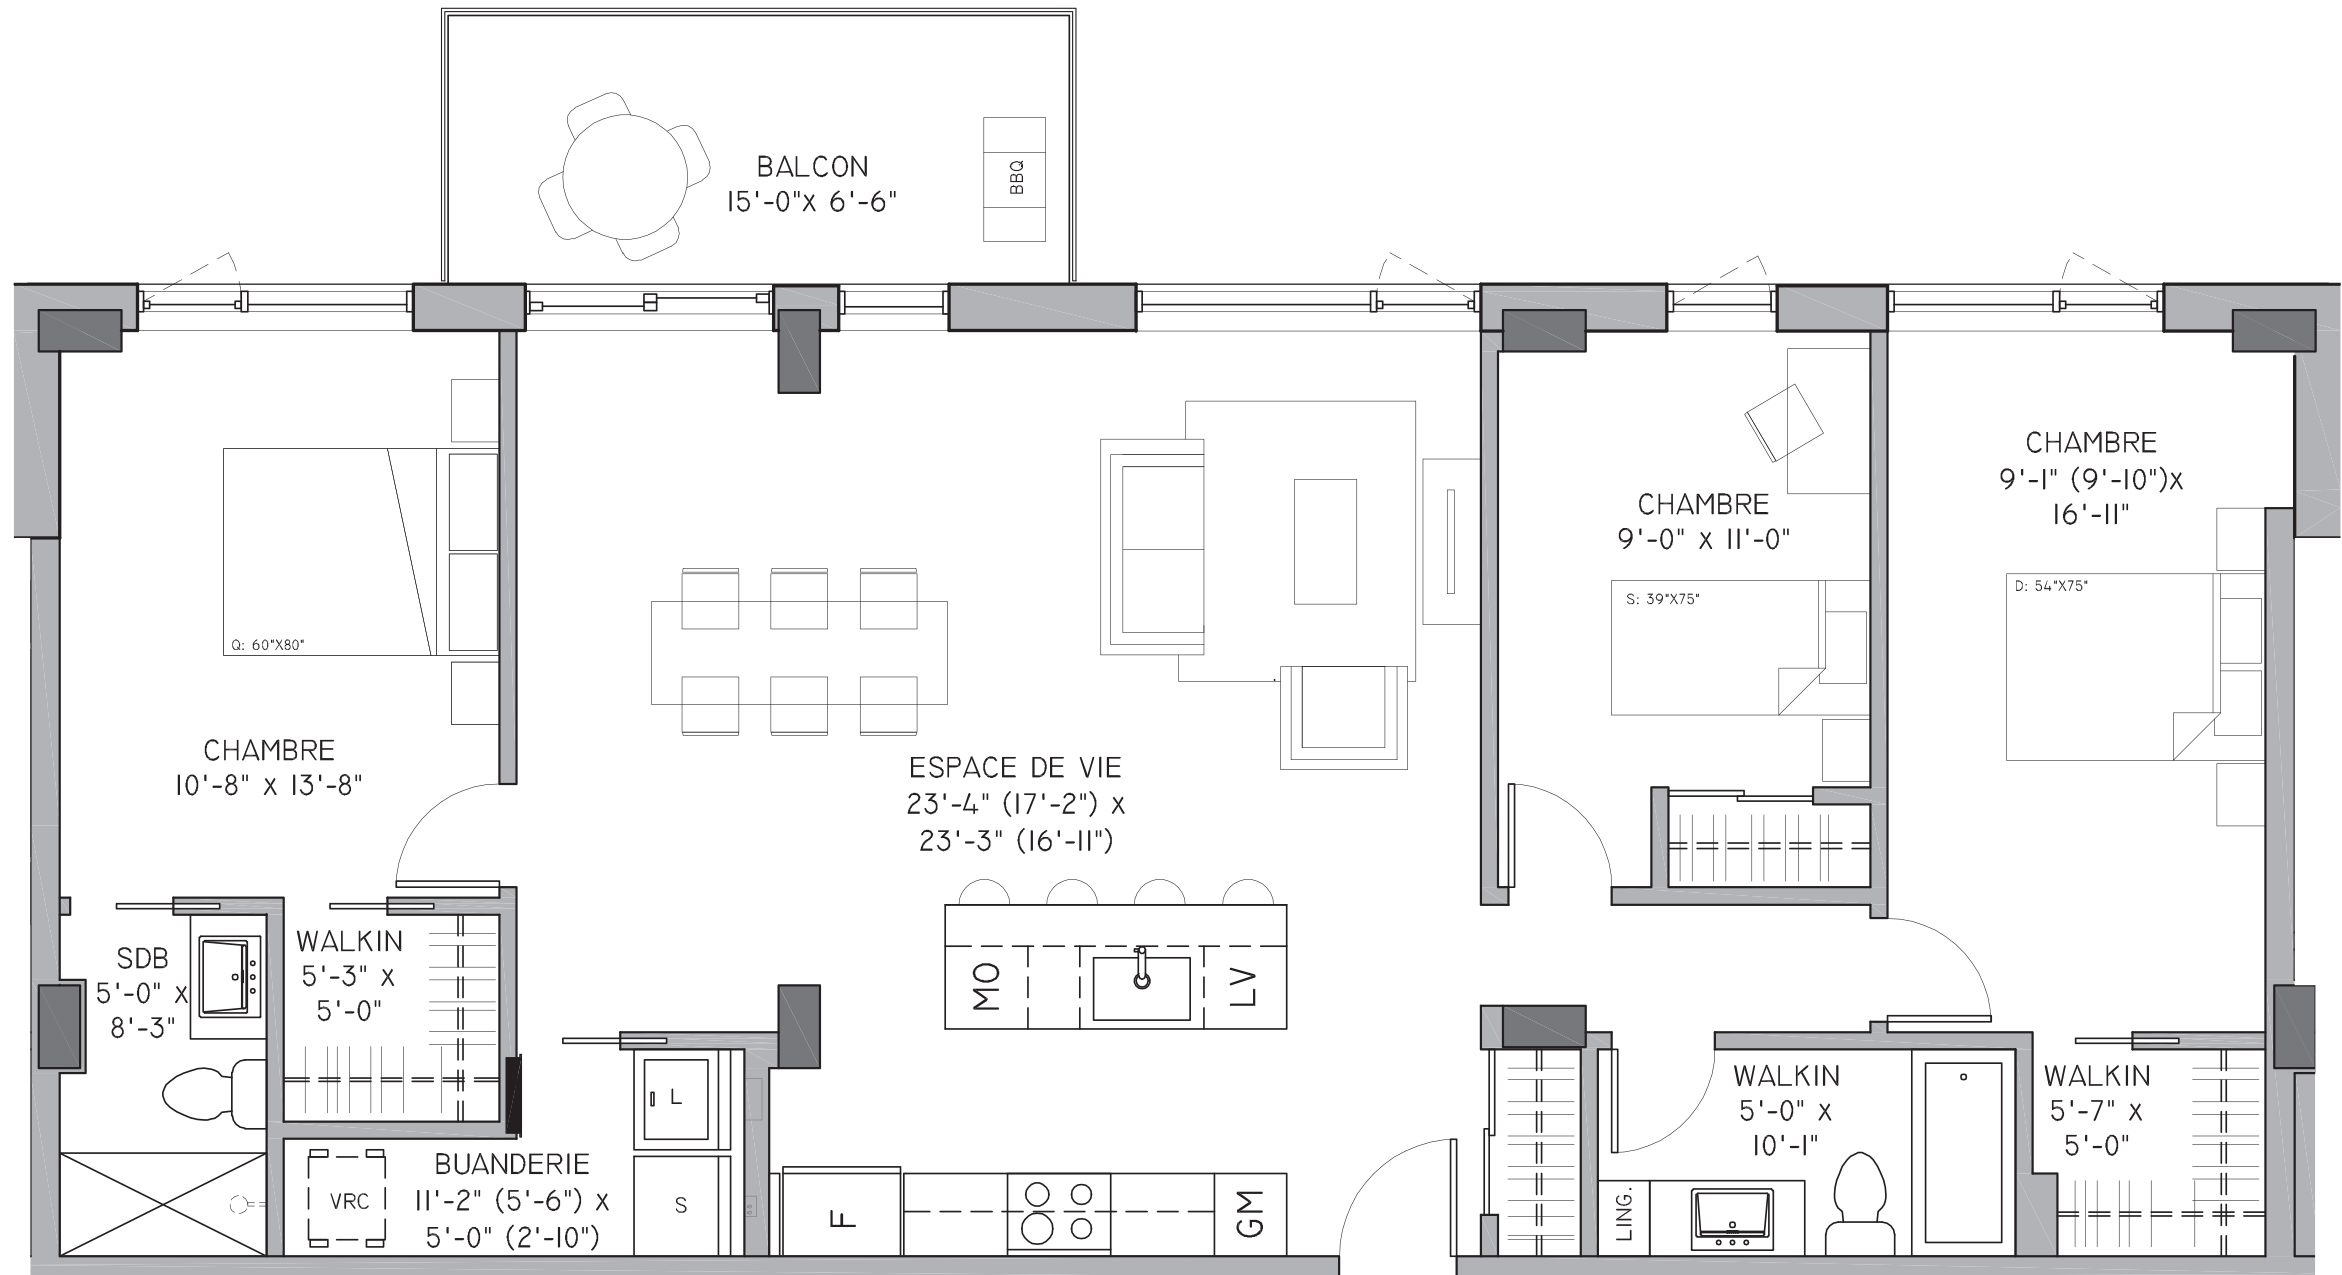

LES DIMENSIONS ET SUPERFICIES SONT APPROXIMATIVES ET SUJETTES À DES MODIFICATIONS SANS PRÉAVIS. LE MOBILIER MONTRÉ L'EST À TITRE INDICATIF SEULEMENT. LA SUPERFICIE BRUTE EST CALCULÉE EN INCLUANT LA MOITIÉ DES MURS MITOYENS, LE MUR EXTÉRIEUR ET LE MUR DU CORRIDOR. **PLAN EN DATE DU 6 JUIN 2019.**

--	--	--

VENDEUR

ACHETEUR(S)

FRANCINE LABERGE • 450 977-0130 • FRANCINE@GARDENVILLE.CA • GARDENVILLE.CA