




GARDENVILLE

VIEUX LONGUEUIL


UNITÉ 1.402

2 CHAMBRES	SUPERFICIES
CONDO	1 186 P1 ²
BALCON(S)	135 P1 ²
TERRASSE	-
TOTAL	1 321 P1 ²

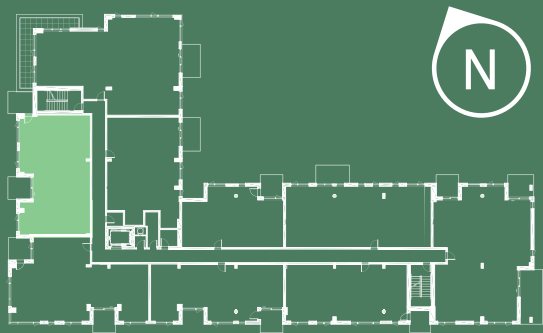

RUE JOLIETTE

NIVEAU 4
BÂTIMENT 1

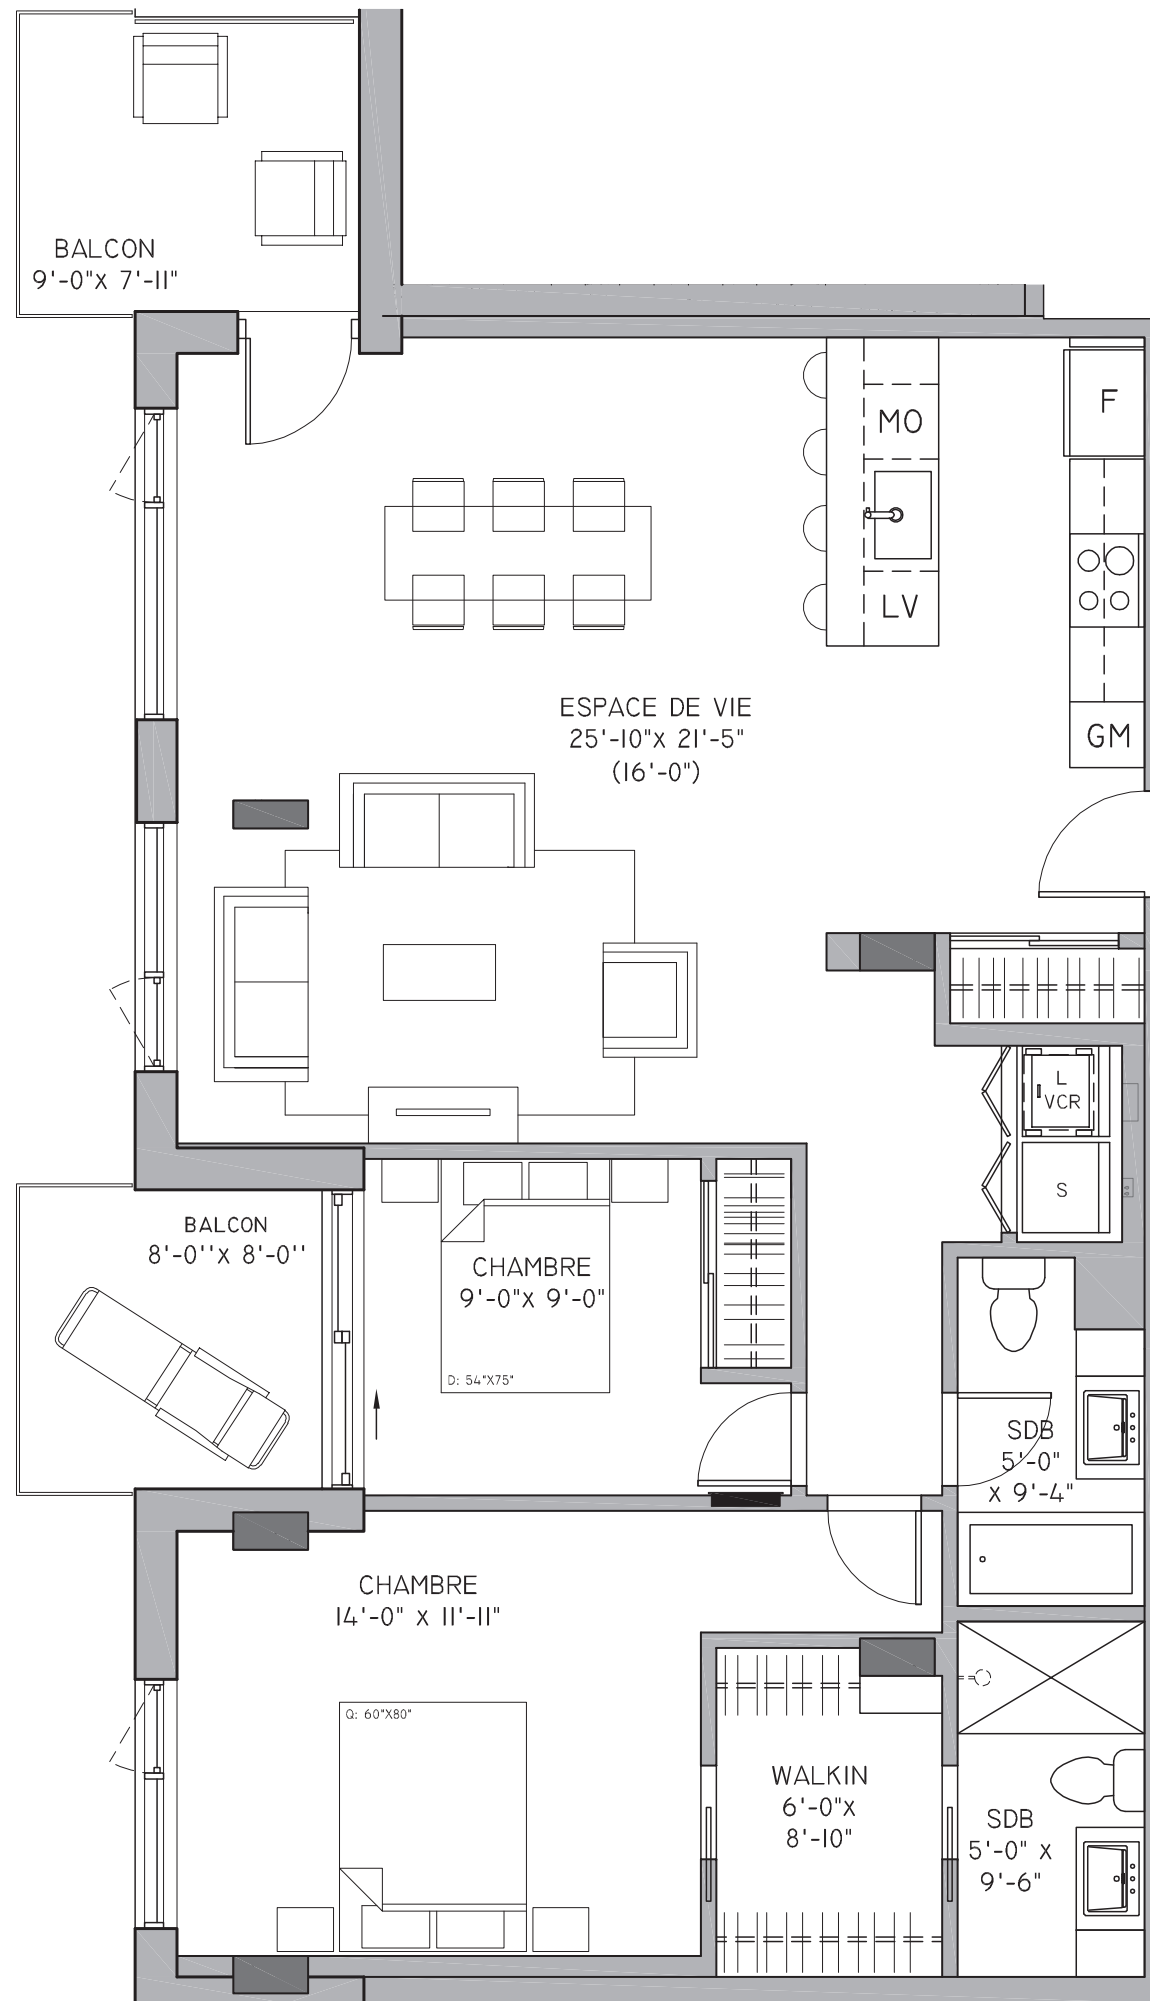

VENDEUR

ACHETEUR(S)

LES DIMENSIONS ET SUPERFICIES SONT APPROXIMATIVES ET SUJETTES À DES MODIFICATIONS SANS PRÉAVIS. LE MOBILIER MONTRÉ L'EST À TITRE INDICATIF SEULEMENT. LA SUPERFICIE BRUTE EST CALCULÉE EN INCLUANT LA MOITIÉ DES MURS MITOYENS, LE MUR EXTERIEUR ET LE MUR DU CORRIDOR. PLAN EN DATE DU 30 OCTOBRE 2019.

FRANCINE LABERGE • 450 977-0130 • FRANCINE@GARDENVILLE.CA • GARDENVILLE.CA