



GARDENVILLE

VIEUX LONGUEUIL


UNITÉ 2.108

	SUPERFICIES
1 CHAMBRE	
CONDO	973 PI ²
BALCON(S)	-
TERRASSE	78 PI ²
TOTAL	1 051 PI ²



RUE JOLIETTE

NIVEAU 1
BÂTIMENT 2

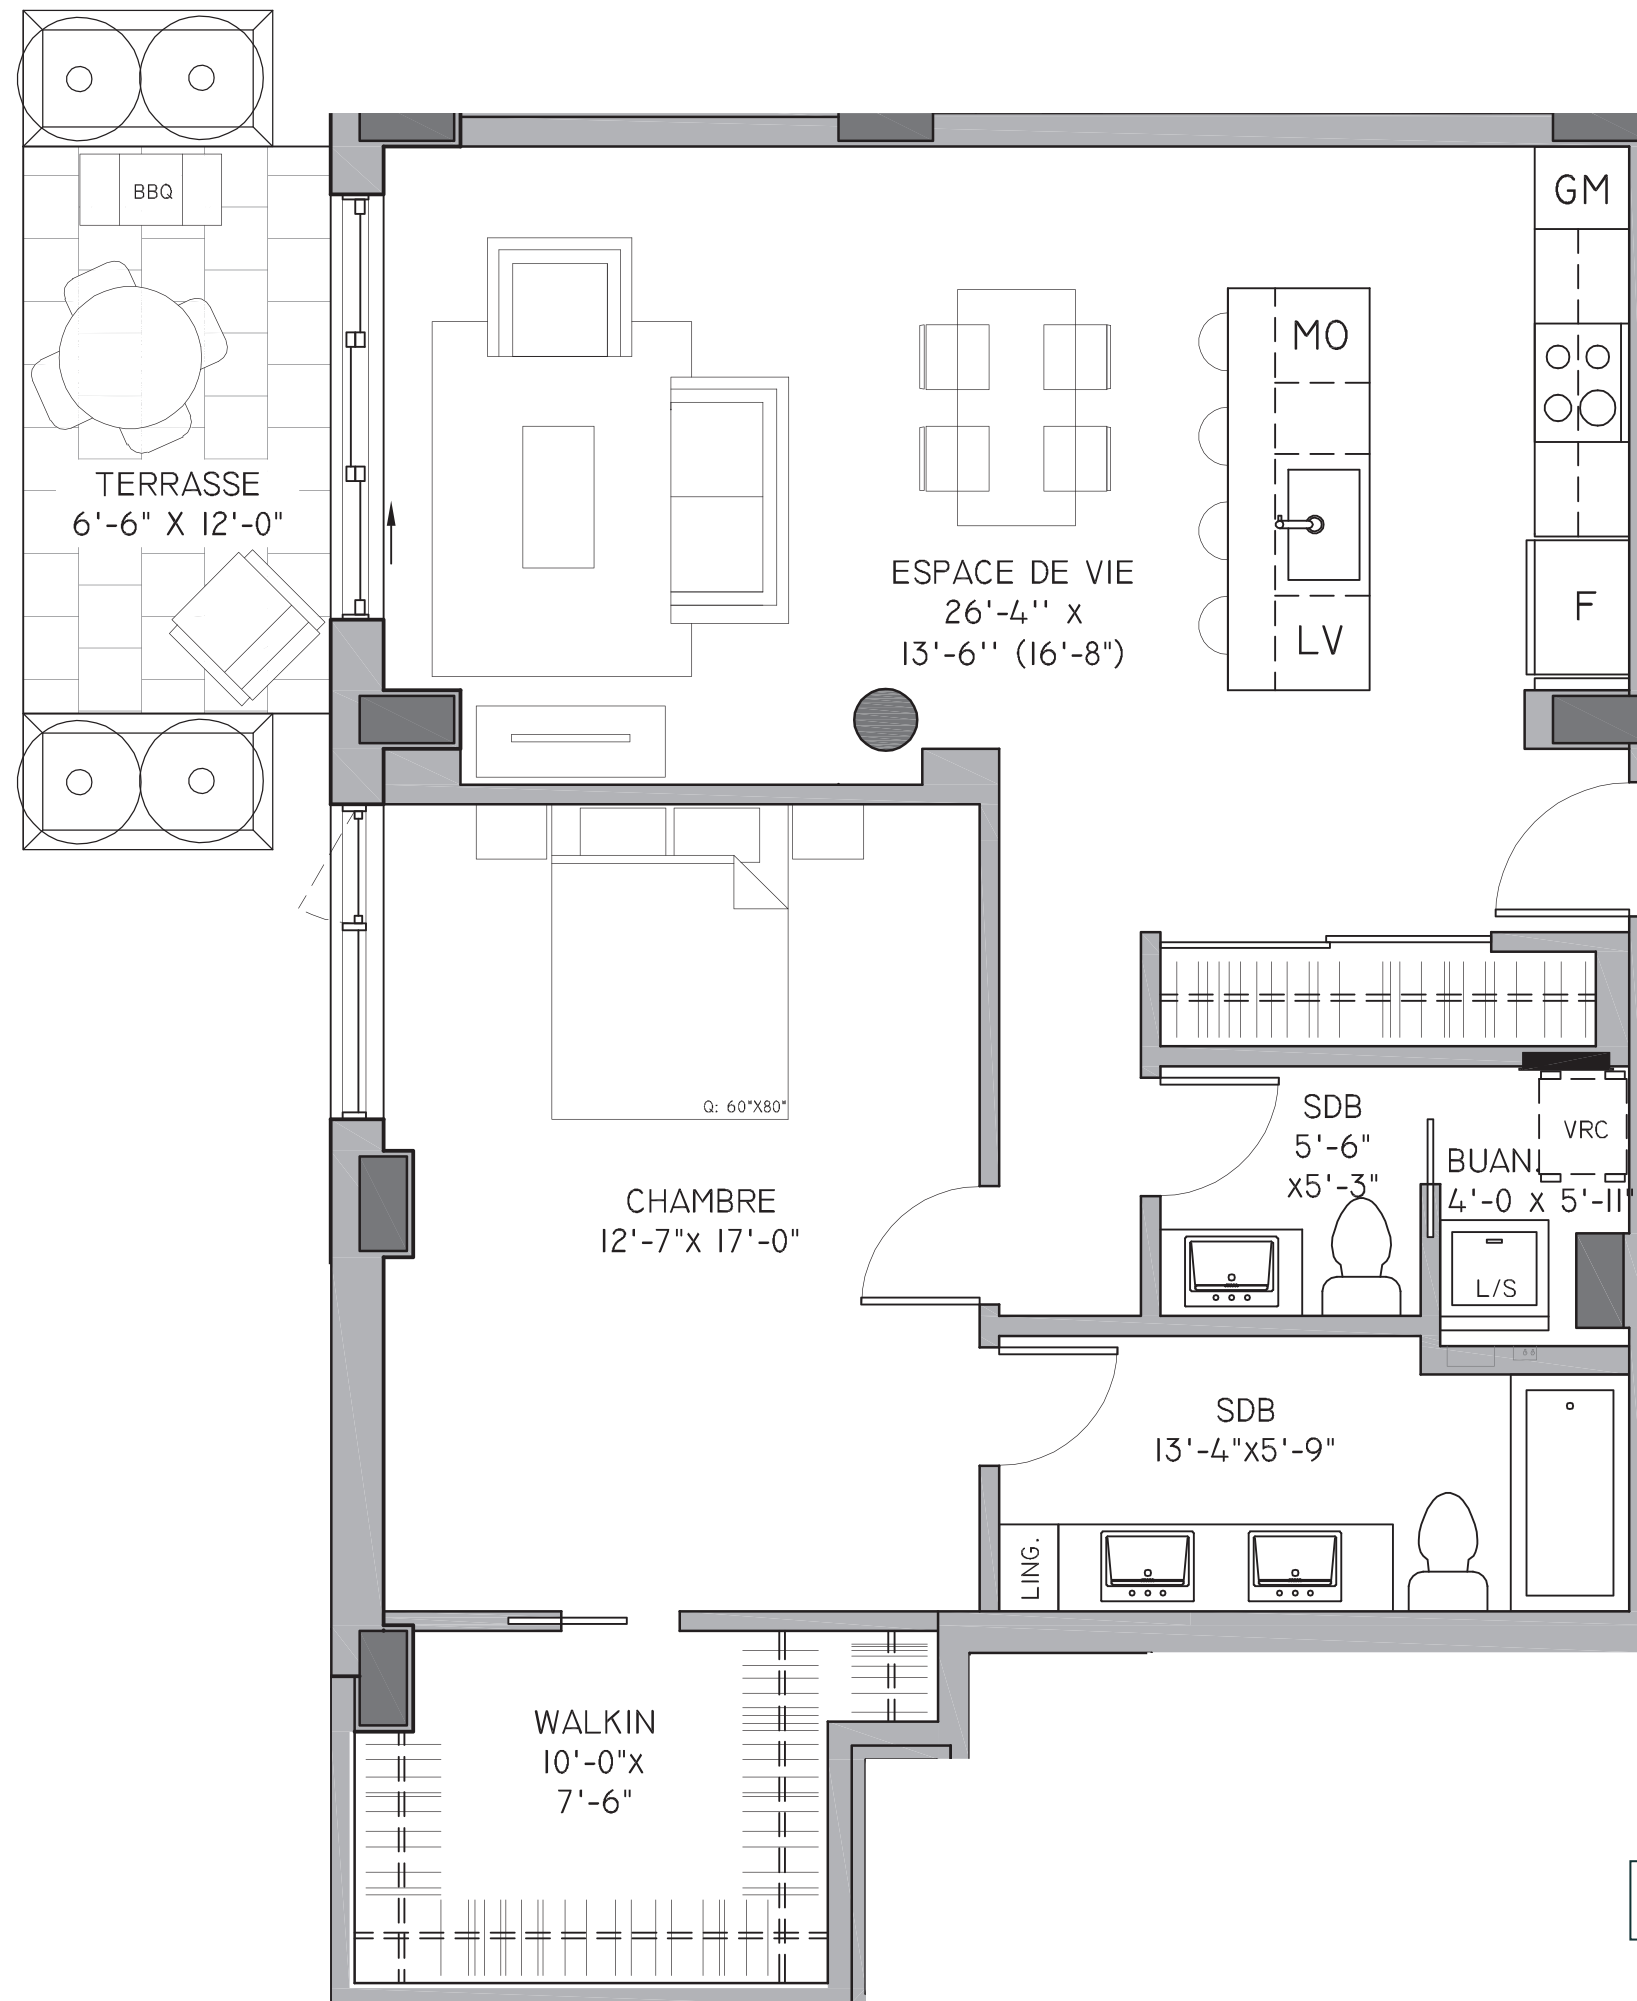

VENDEUR



ACHETEUR(S)

LES DIMENSIONS ET SUPERFICIES SONT APPROXIMATIVES ET SUJETTES À DES MODIFICATIONS SANS PRÉAVIS. LE MOBILIER MONTRÉ L'EST À TITRE INDICATIF SEULEMENT. LA SUPERFICIE BRUTE EST CALCULÉE EN INCLUANT LA MOITIÉ DES MURS MITOYENS, LE MUR EXTÉRIEUR ET LE MUR DU CORRIDOR. PLAN EN DATE DU 1^{ER} MARS 2019.

FRANCINE LABERGE • 450 977-0130 • FRANCINE@GARDENVILLE.CA • GARDENVILLE.CA